


DETALHE DE FRESAGEM

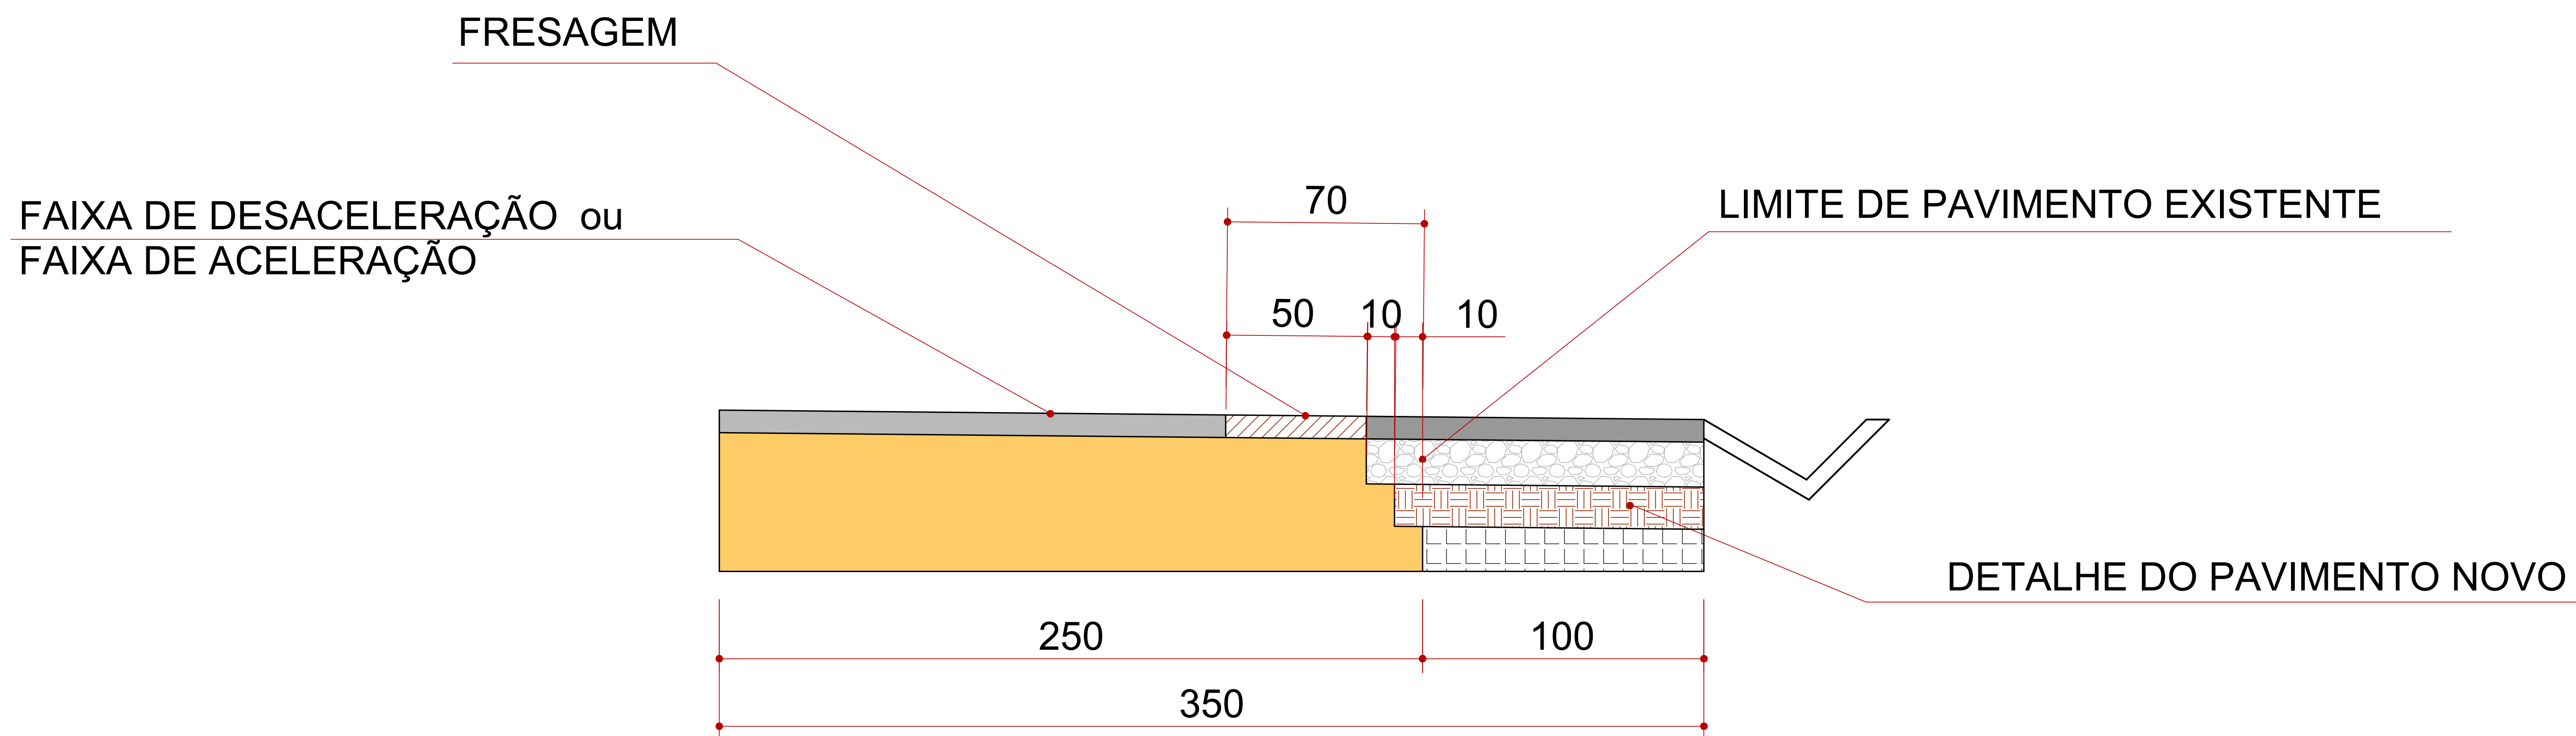

obs: As larguras da pista e do alargamento podem variar de acordo com o projeto